

KONCEPCJA ZAGOSPODAROWANIA PARTERU ORAZ PIWNICY BUDYNKU  
W WARSZAWIE PRZY UL. LESZNO 19

RZUT PARTERU


ZASTRZEŻENIE:

Niniejsza koncepcja ma charakter poglądowy – opracowanie nie zostało poprzedzone uzyskaniem zgód, opinii i/lub decyzji wymaganych zgodnie z obowiązującymi przepisami prawa



RESTAURACJA, OK 110 OSÓB, Z PODPIWNICZENIEM

Suma powierzchni:  
PARTER - 512,8m<sup>2</sup>  
PIWNICA - 226,4m<sup>2</sup>

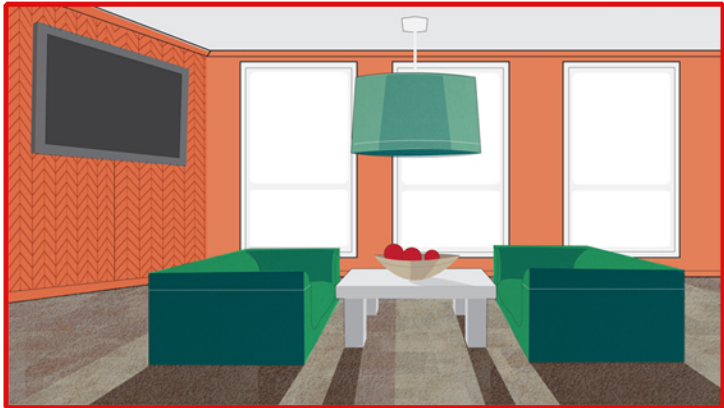


SALON BEAUTY

Suma powierzchni:  
Parter - 153,25m<sup>2</sup>  
Piwnica - 181,4m<sup>2</sup>

MIESZKANIE

Suma powierzchni - 155,34m<sup>2</sup>

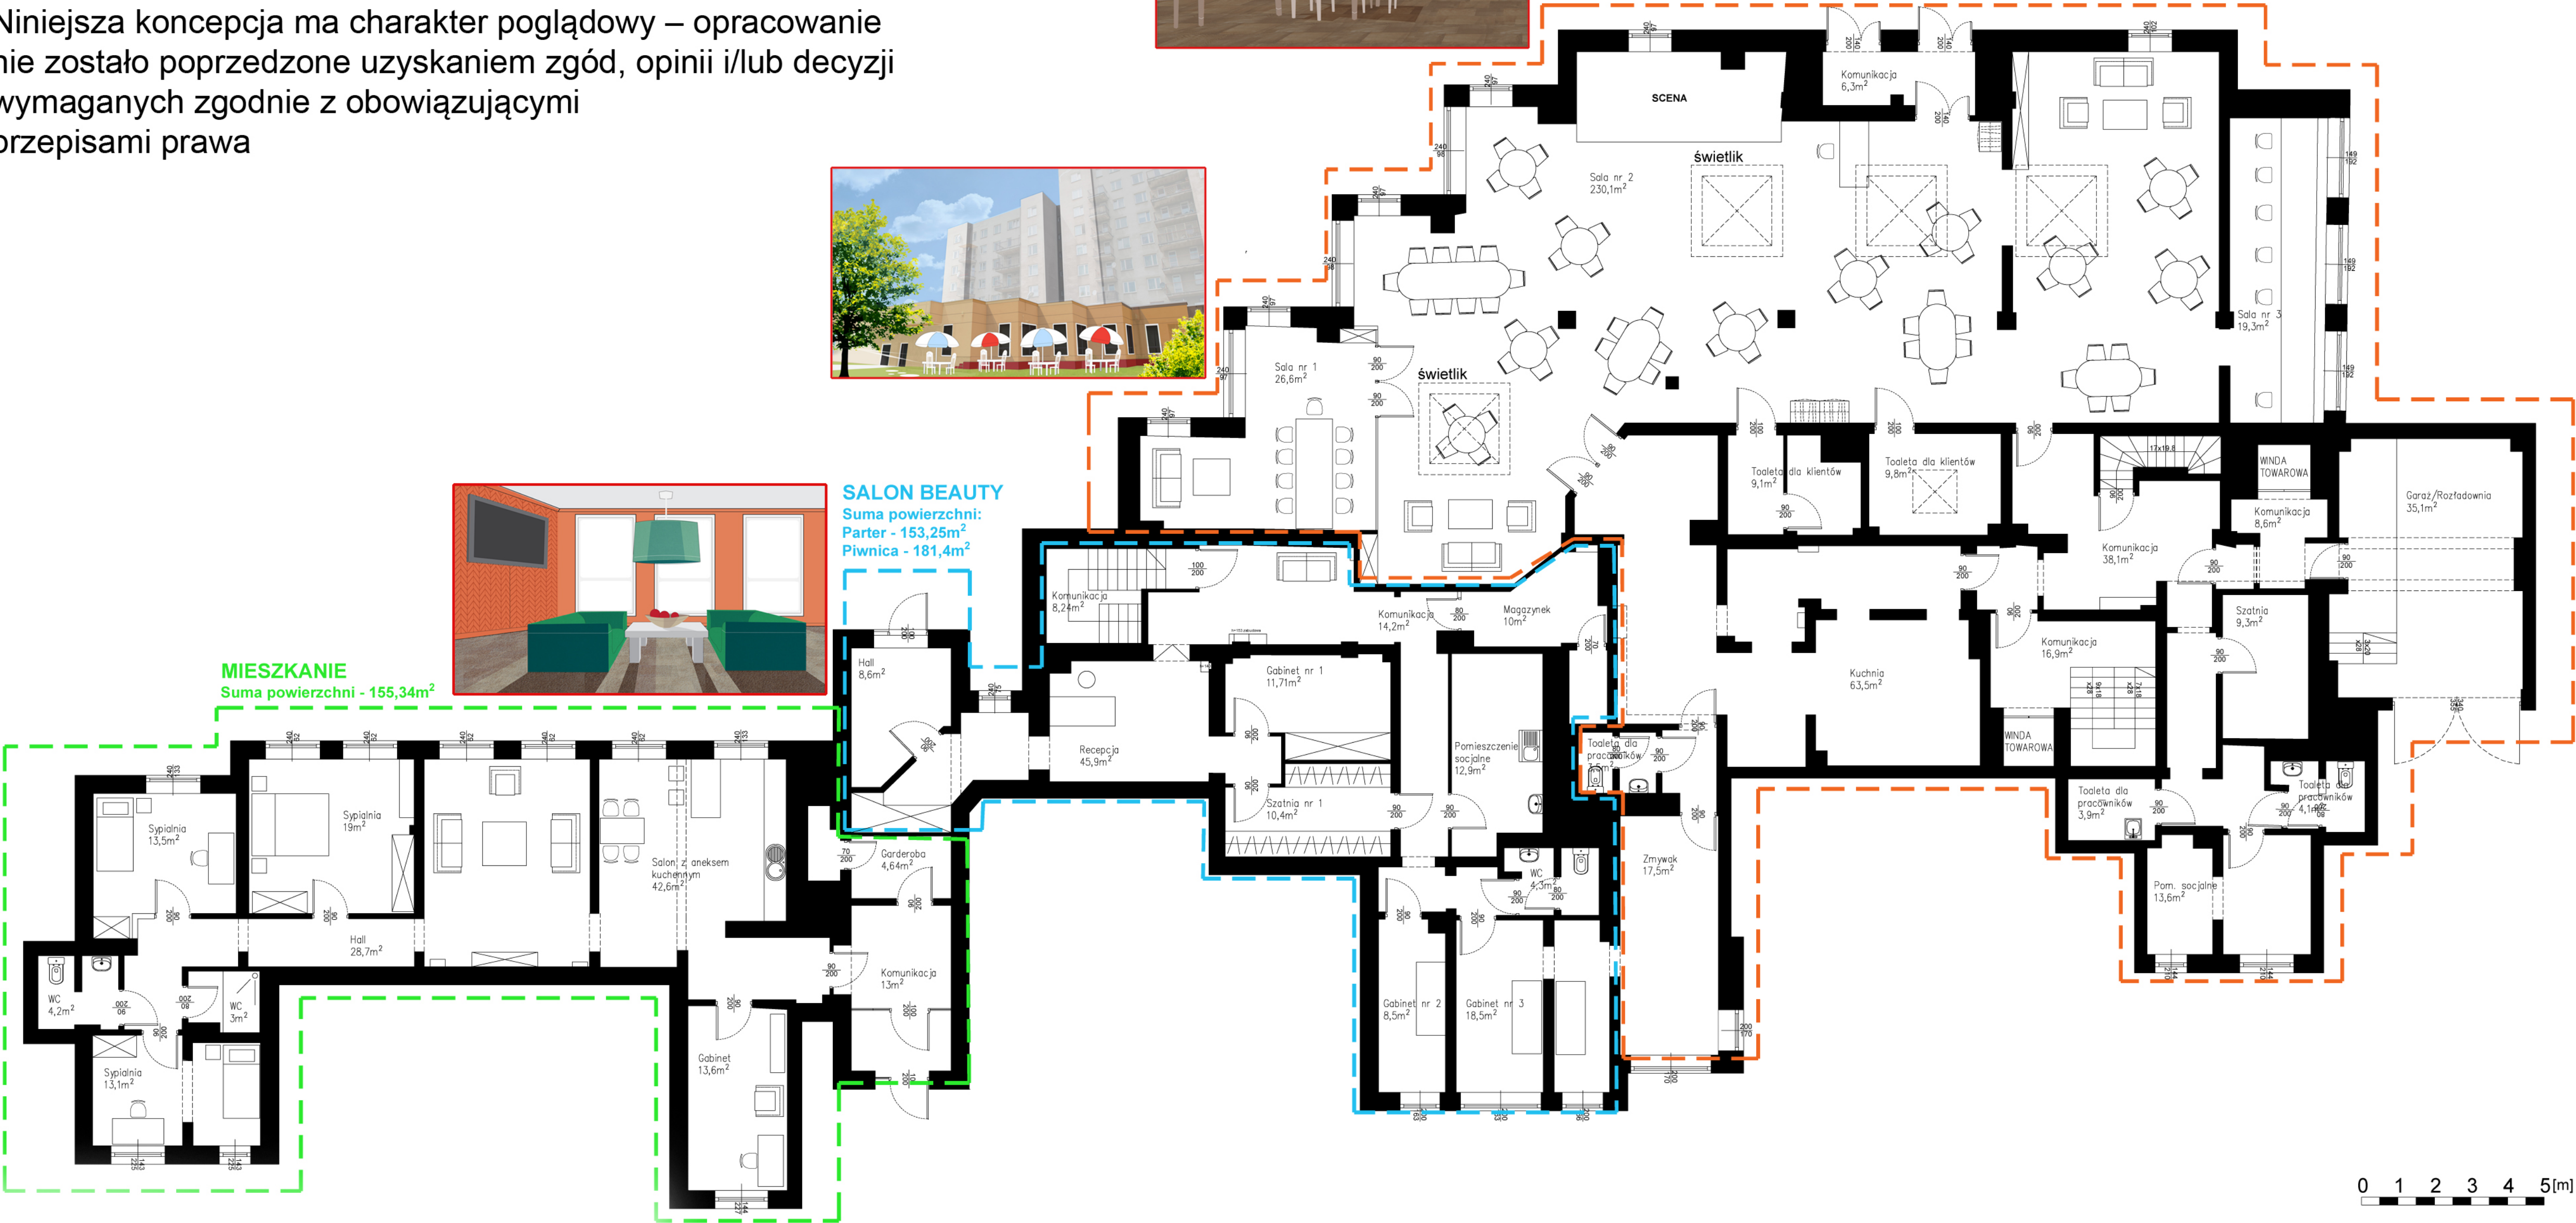

# KONCEPCJA ZAGOSPODAROWANIA PARTERU ORAZ PIWNICY BUDYNKU W WARSZAWIE PRZY UL. LESZNO 19

## RZUT PIWNIC

